


RELOKASI PAGAR PERIMETER PENGAMAN SISI UTARA

BANDAR UDARA WUNOPITO - LEWOLEBA
TAHUN ANGGARAN 2024



UNIT PENYELENGGARA BANDAR UDARA
WUNOPITO - LEWOLEBA

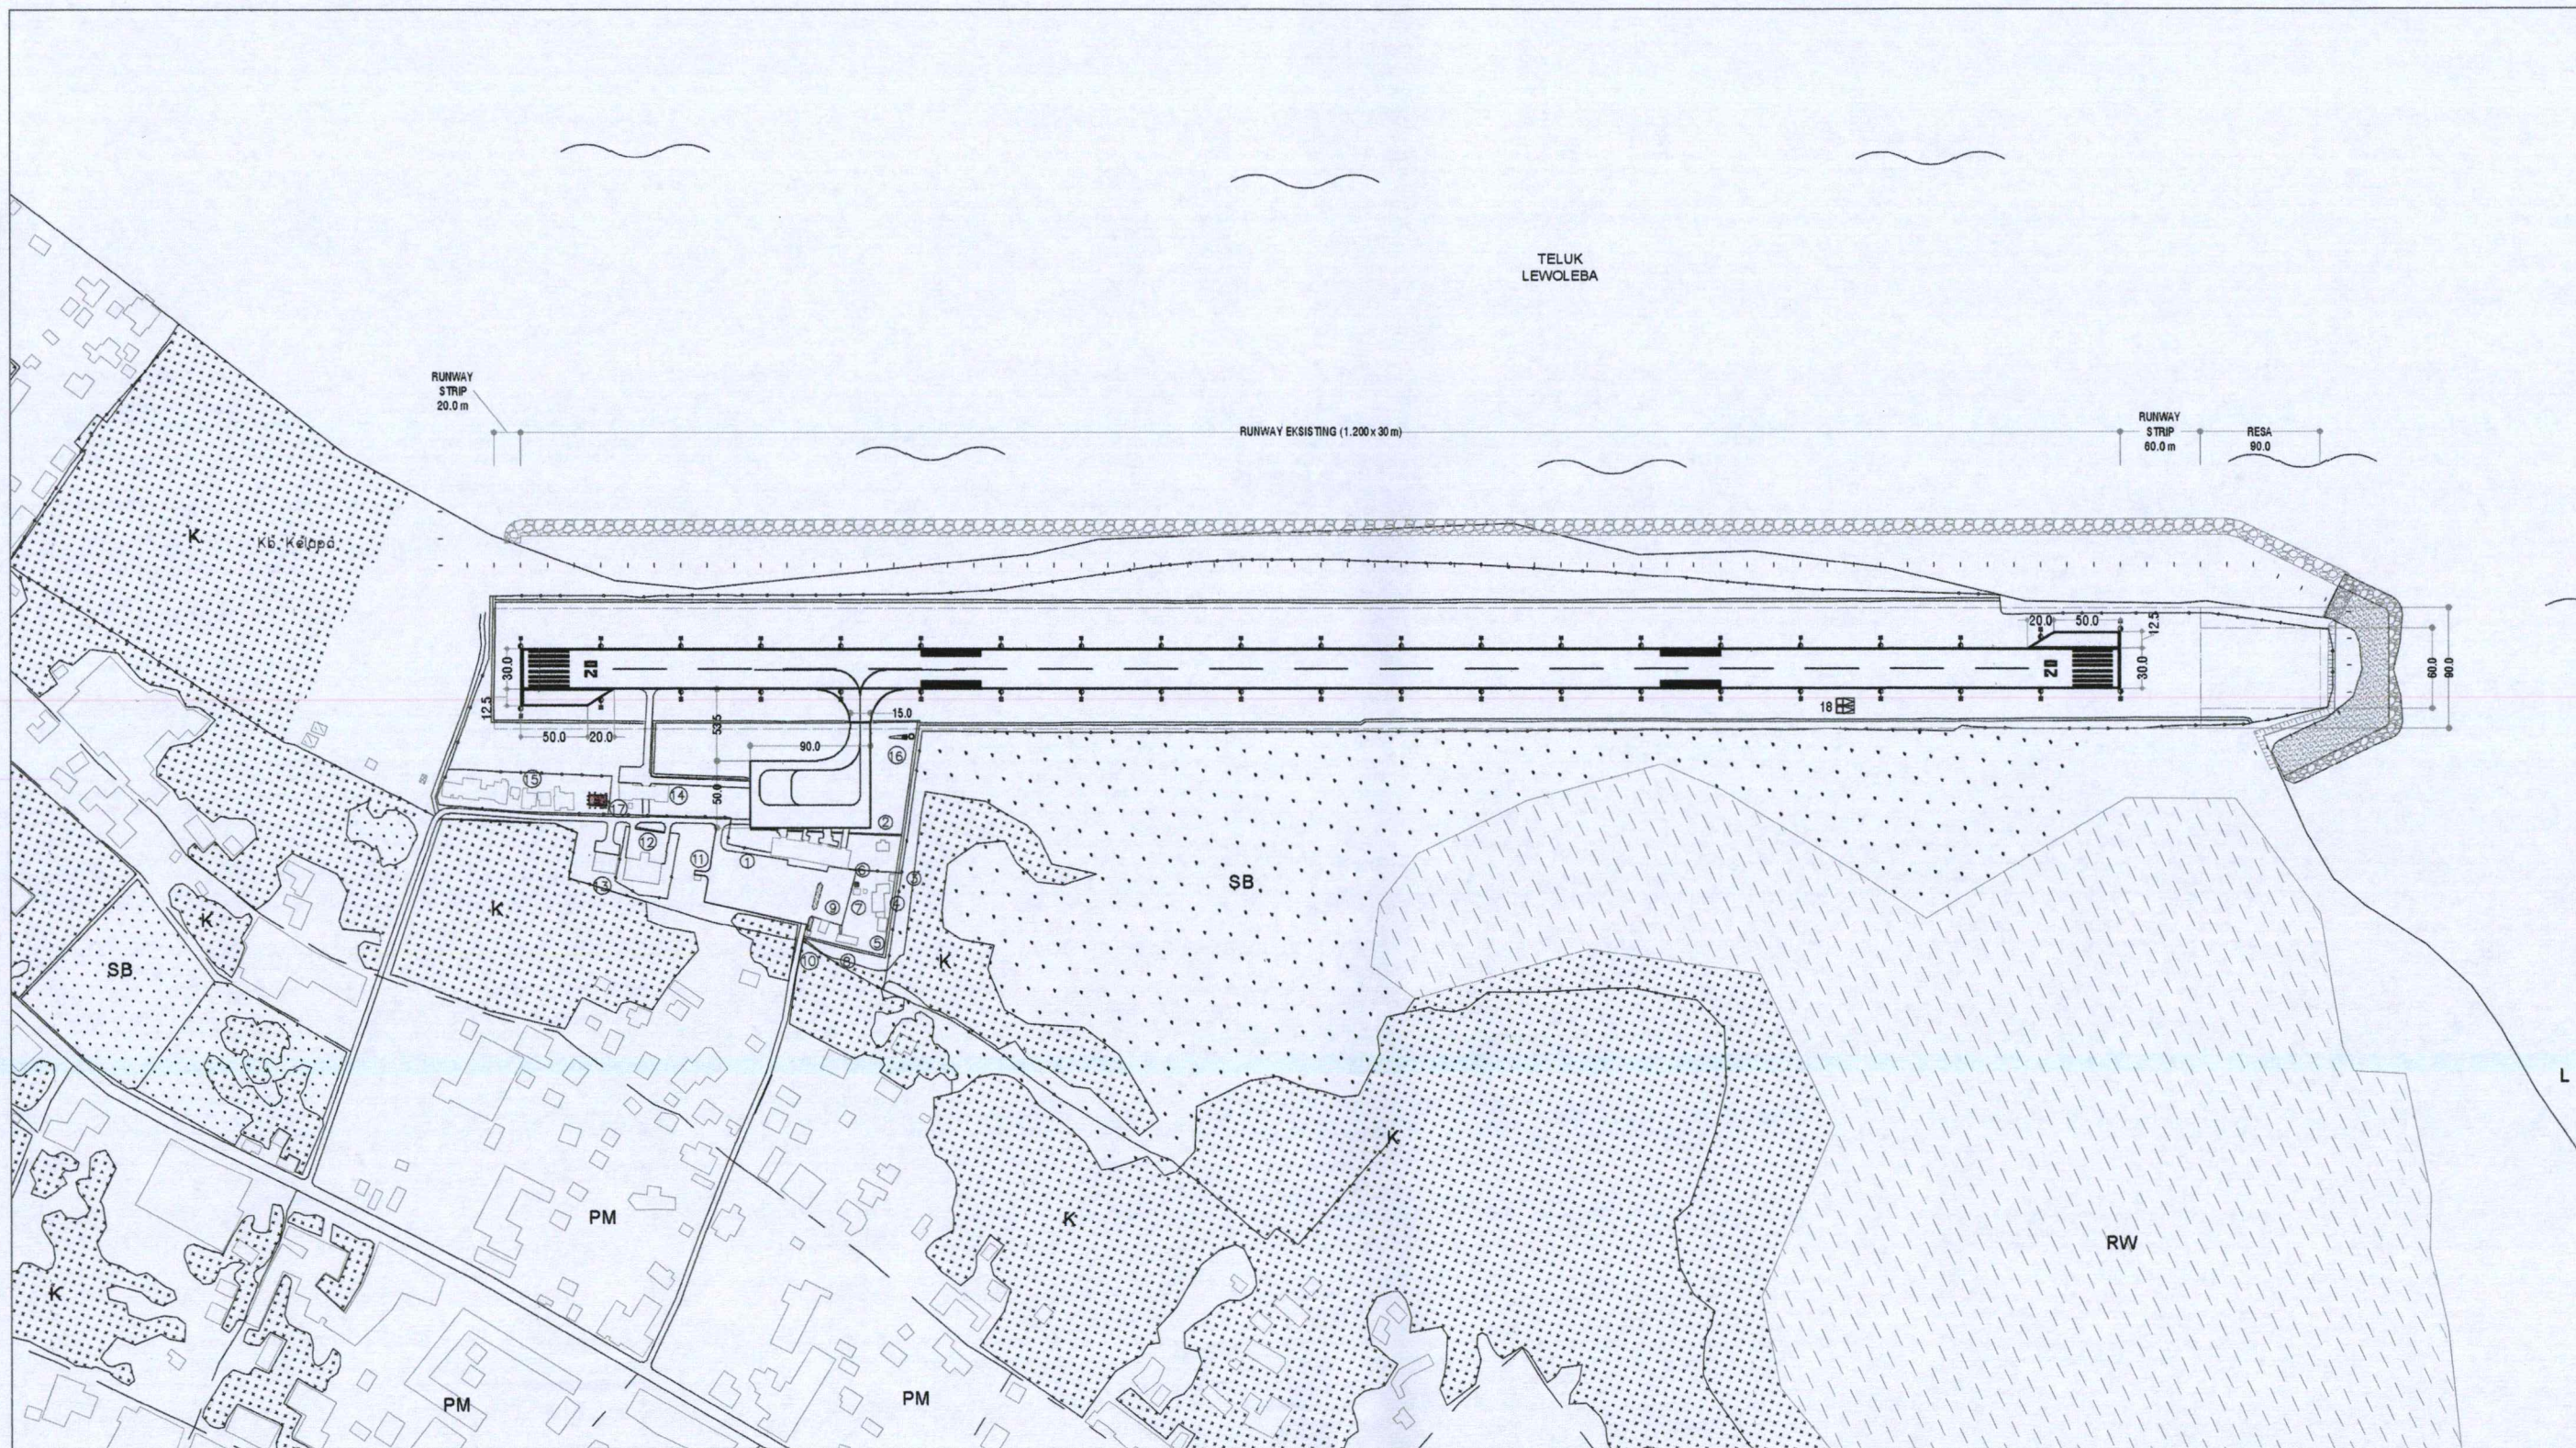

MENGETAHUI & MENYETUJUI
PEJABAT PEMBUAT KOMITMEN UPBU
WUNOPITO - LEWOLEBA

SIKSTUS D.L. JAWANG, S.H.
Penata Mada (I/IIa)
Nip. 19830807 201012 1 003

ALFRIZ AULIATAMA, PT
Management & engineering consultant

DIGAMBAR : AGUNG
DIPERIKSA : NASRIL
KETUA TEAM : FADJAR

DI BUAT OLEH :
KONSULTAN PERENCANA
PT. ALFRIZ AULIATAMA



ADUNG KARNAEN
Direktur Utama




KEMENTERIAN PERHUBUNGAN
DIREKTORAT JENDERAL PERHUBUNGAN UDARA

LOKASI :
UNIT PENYELENGGARA BANDAR UDARA WUNOPITO - LEWOLEBA

NAMA PROYEK :
RELOKASI PAGAR PERIMETER PENGAMAN SISI UTARA

TANGGAL : 2023
SKALA : 1:2.500

NAMA GAMBAR	NO. LBR.	JML. LBR.
LAYOUT EKSISTING	1	

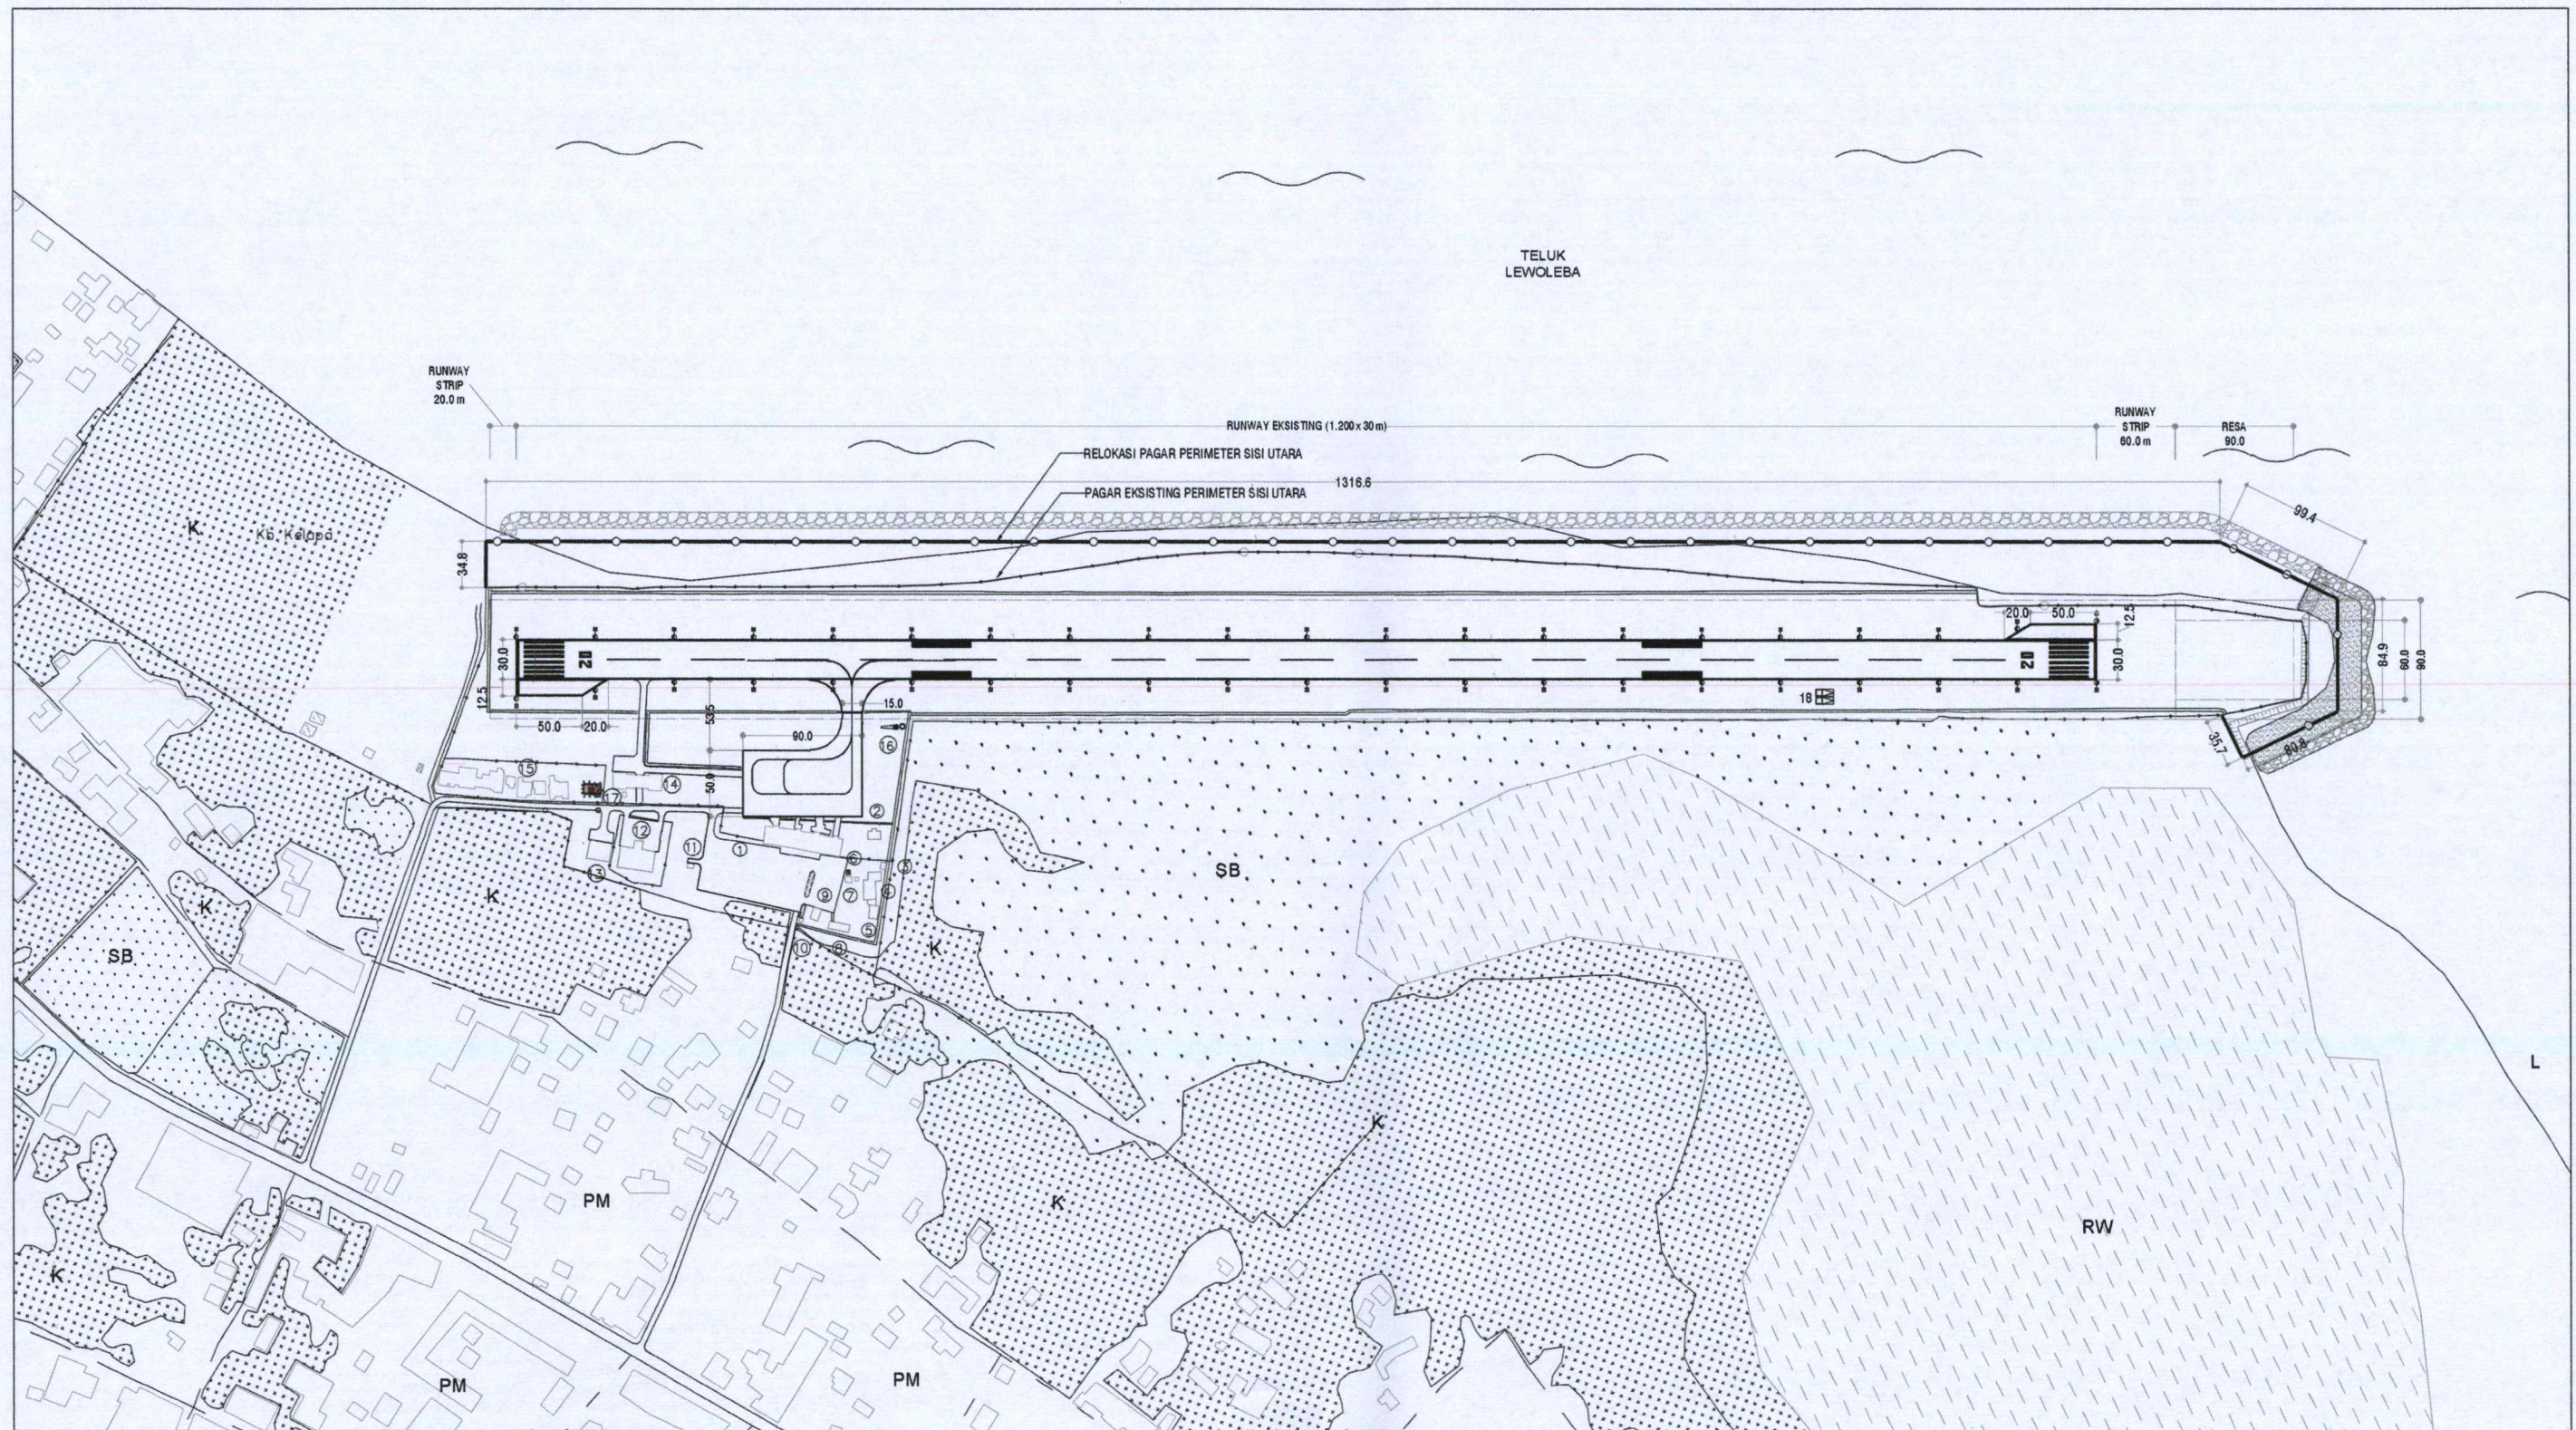

UNIT PENYELENGGARA BANDAR UDARA
WUNOPITO - LEWOLEBA

LEWOLEBA 2023
MENGETAHUI & MENYETUJUI
KEPALA UPBU WUNOPITO - LEWOLEBA
KUALAH PENGGUNA WANGGARAN
MUKHAMMAD SYAIFUL ZUHRI, S. ST
Penata Tk.1 (III/a)
Nip. 19890808 199003 1 005

MENGETAHUI & MENYETUJUI
PEJABAT PEMBUNYUT KOMITEN UPBU
WUNOPITO - LEWOLEBA
SIKSTUS D. JAWANG, S.H.
Penata Muda (III/a)
Nip. 19830807 201012 1 003

ALFRIZ AULIATAMA, PT
Management & engineering consultant

DIGAMBAR : AGUNG
DIPERIKSA : NASRIL
KETUA TEAM : FADJAR

DI BUAT OLEH :
KONSULTAN PERENCANA
PT. ALFRIZ AULIATAMA

ADUNG KARNAEN
Direktur Utama



KEMENTERIAN PERHUBUNGAN
DIREKTORAT JENDERAL PERHUBUNGAN UDARA

LOKASI :
UNIT PENYELENGGARA BANDAR UDARA WUNOPITO - LEWOLEBA

NAMA PROYEK :
RELOKASI PAGAR PERIMETER PENGAMAN SISI UTARA

TANGGAL : 2023
SKALA : NTS

NAMA GAMBAR :
LAYOUT RELOKASI PAGAR

NO. LBR. : 2
JML. LBR. : 2

