


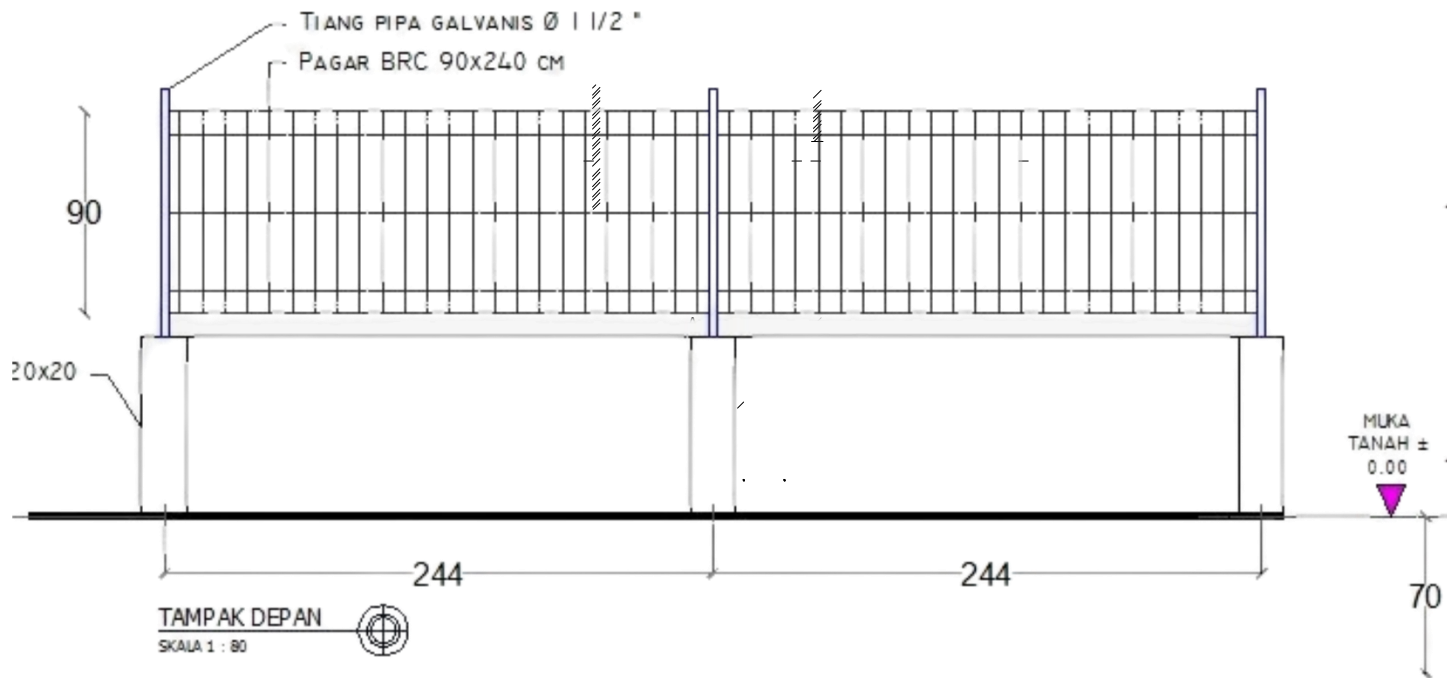

GAMBAR TEKNIS PAGR BRC



KEMENTERIAN PERHUBUNGAN
DIREKTORAT JENDERAL PERHUBUNGAN LAUT
KANTOR UNIT PENYELENGGARA PELABUHAN KELAS III LABUAN UKI

LOKASI PEKERJAAN

KABUPATEN BOLAANG MONGONDOW,
SULAWESI UTARA

NAMA PEKERJAAN

PEMBANGUNAN PAGAR BRC LAPANGAN
PENUMPUKAN

JUDUL

GAMBAR TEKNIS
PAGAR BRC

SKALA

1:100

CATATAN

DIPERIKSA

KEPALA KANTOR UNIT PENYELENGGARA
PELABUHAN KELAS III LABUAN UKI
Selaku Pengguna Anggaran



JANSEN HERRY MOTULO, S.IP.
NIP. 19671220 199103 1 001

KODE


NO LEMBAR

JUMLAH LEMBAR

01

03

KETERANGAN

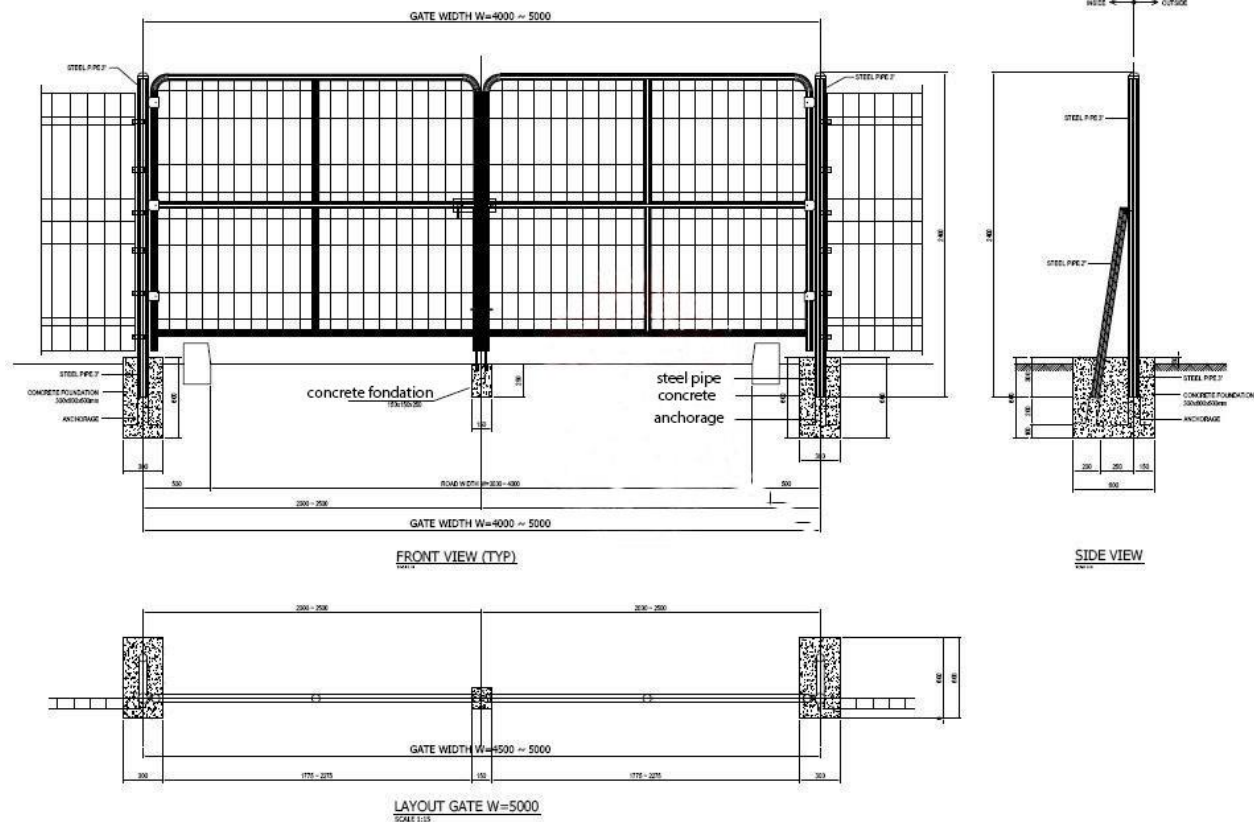

GAMBAR TEKNIS GERBANG PAGAR BRC



KEMENTERIAN PERHUBUNGAN
DIREKTORAT JENDERAL PERHUBUNGAN LAUT
KANTOR UNIT PENYELENGGARA PELABUHAN KELAS III LABUAN UKI

LOKASI PEKERJAAN

KABUPATEN BOLAANG MONGONDOW,
SULAWESI UTARA

NAMA PEKERJAAN

PEMBANGUNAN PAGAR BRC LAPANGAN
PENUMPUKAN

JUDUL

GAMBAR TEKNIS
GERBANG PAGAR BRC

SKALA

1:100

CATATAN

DIPERIKSA

KEPALA KANTOR UNIT PENYELENGGARA
PELABUHAN KELAS III LABUAN UKI
Selaku Pengguna Anggaran



JANSEN HERRY MOTULO, S.IP.
NIP. 19671220 199103 1 001

KODE


NO LEMBAR

JUMLAH LEMBAR

02

03

KETERANGAN

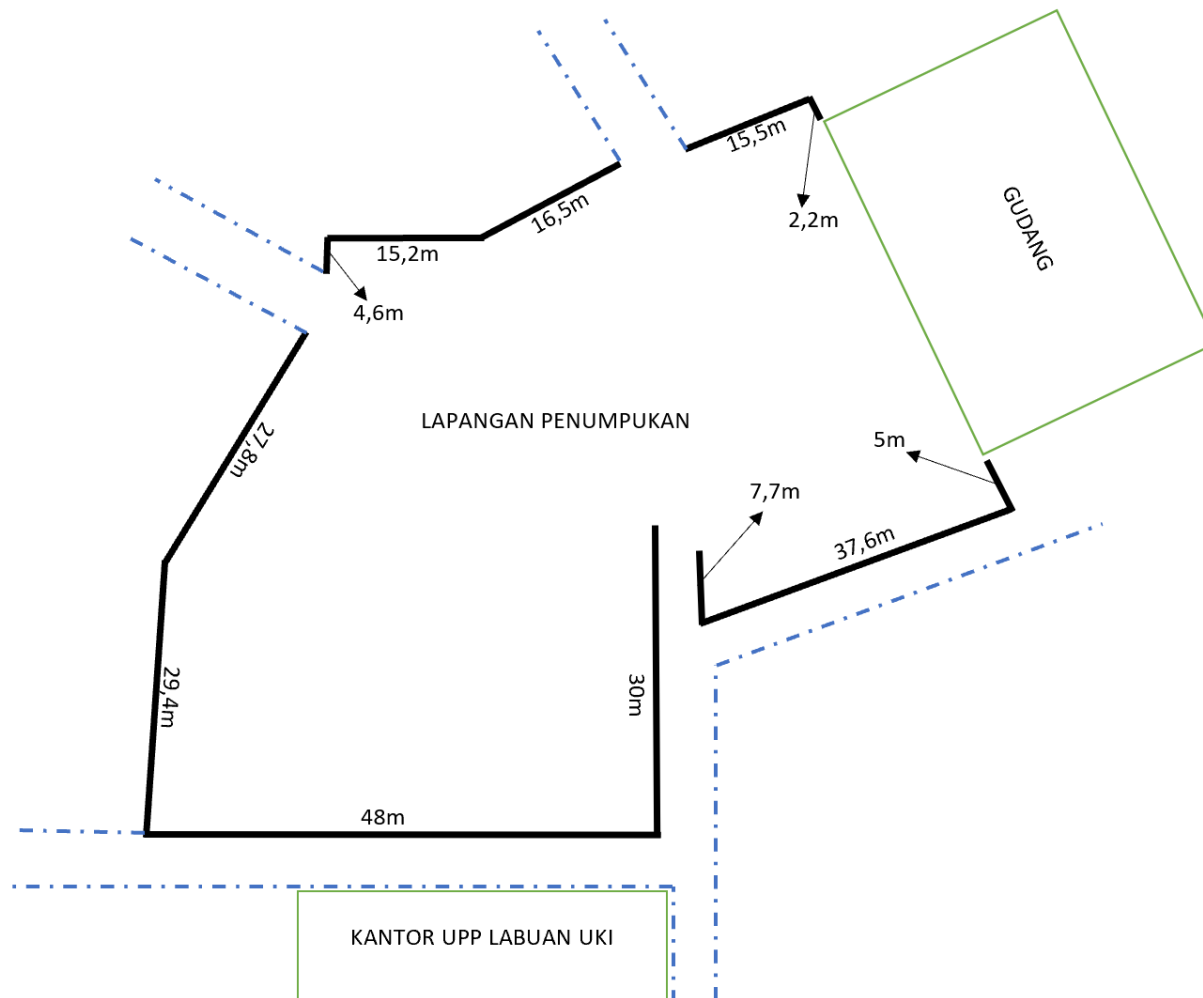

KEMENTERIAN PERHUBUNGAN
DIREKTORAT JENDERAL PERHUBUNGAN LAUT
KANTOR UNIT PENYELENGGARA PELABUHAN KELAS III LABUAN UKI

LOKASI PEKERJAAN

KABUPATEN BOLAANG MONGONDOW,
SULAWESI UTARA

NAMA PEKERJAAN

PEMBANGUNAN PAGAR BRC LAPANGAN

JUDUL

LAYOUT
PEMASANGAN PAGAR
BRC

SKALA

1:100

CATATAN

LOKASI PEKERJAAN

CATATAN

DIPERIKSA

KEPALA KANTOR UNIT PENYELENGGARA
PELABUHAN KELAS III LABUAN UKI

Selaku Pengguna Anggaran



JANSEN-HERRY MOTULO, S.IP.

NIP. 19671220 199103 1 001

KODE

NO LEMBAR

JUMLAH LEMBAR

03

03

KETERANGAN